


CORTE A -- A

PERSPECTIVA


DETALHE/MEIO-FIO
1:25

DETALHE/BLOCO HEXAGONAL
ESCALA: 1/25

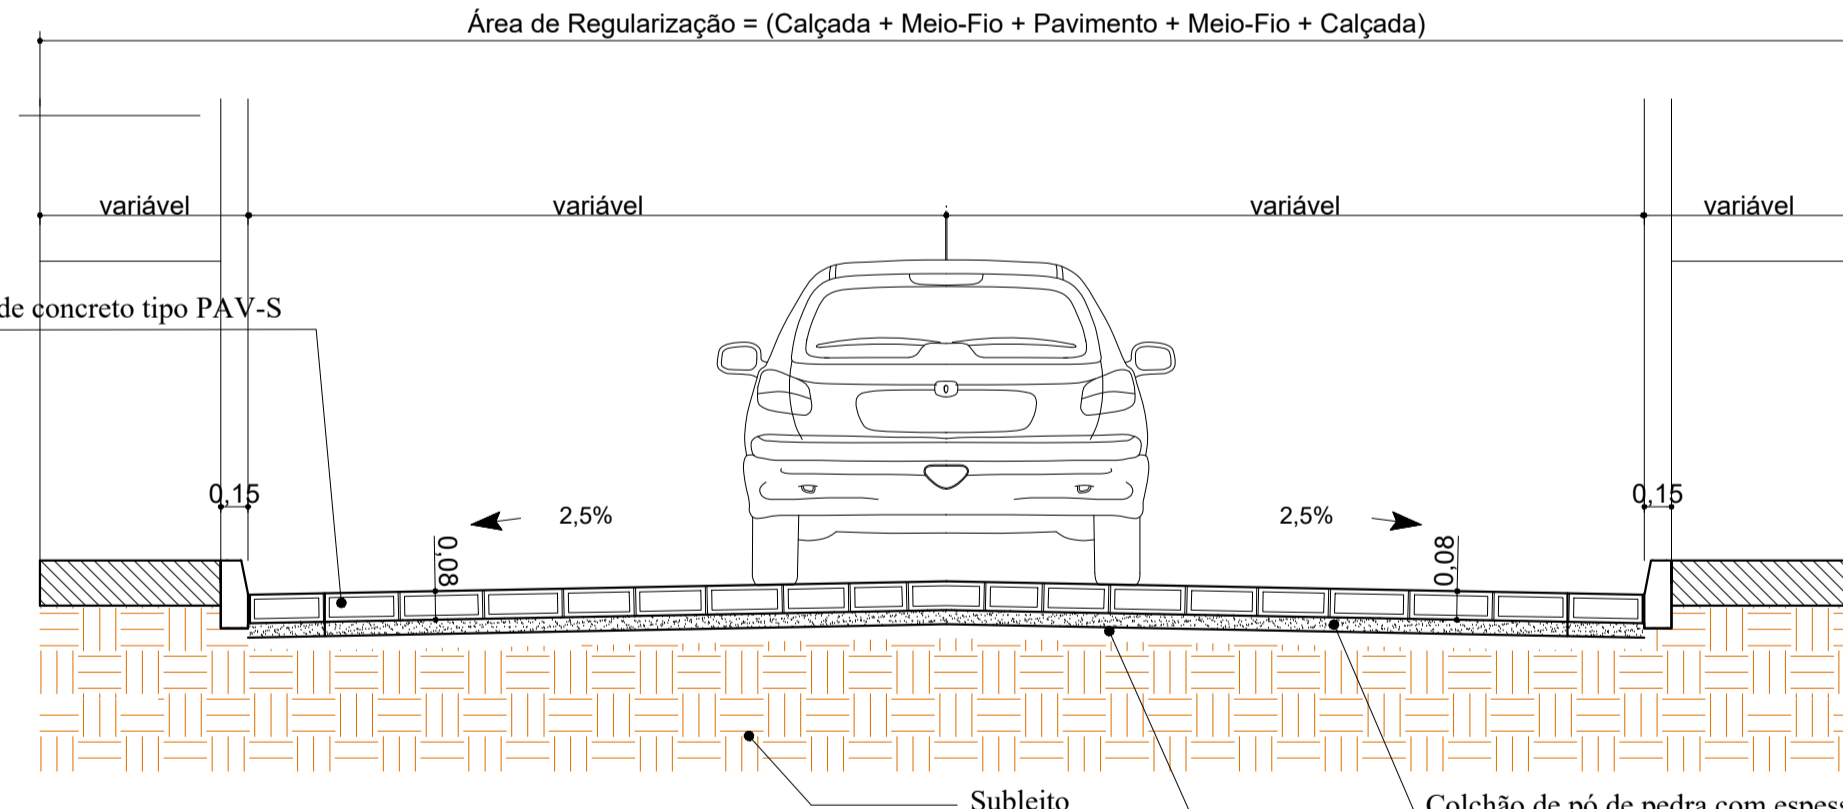

DETALHE GENÉRICO DA RUA
ESCALA 1:50

DETALHE ACESSO PARA PEDESTRES
ESCALA 1:50

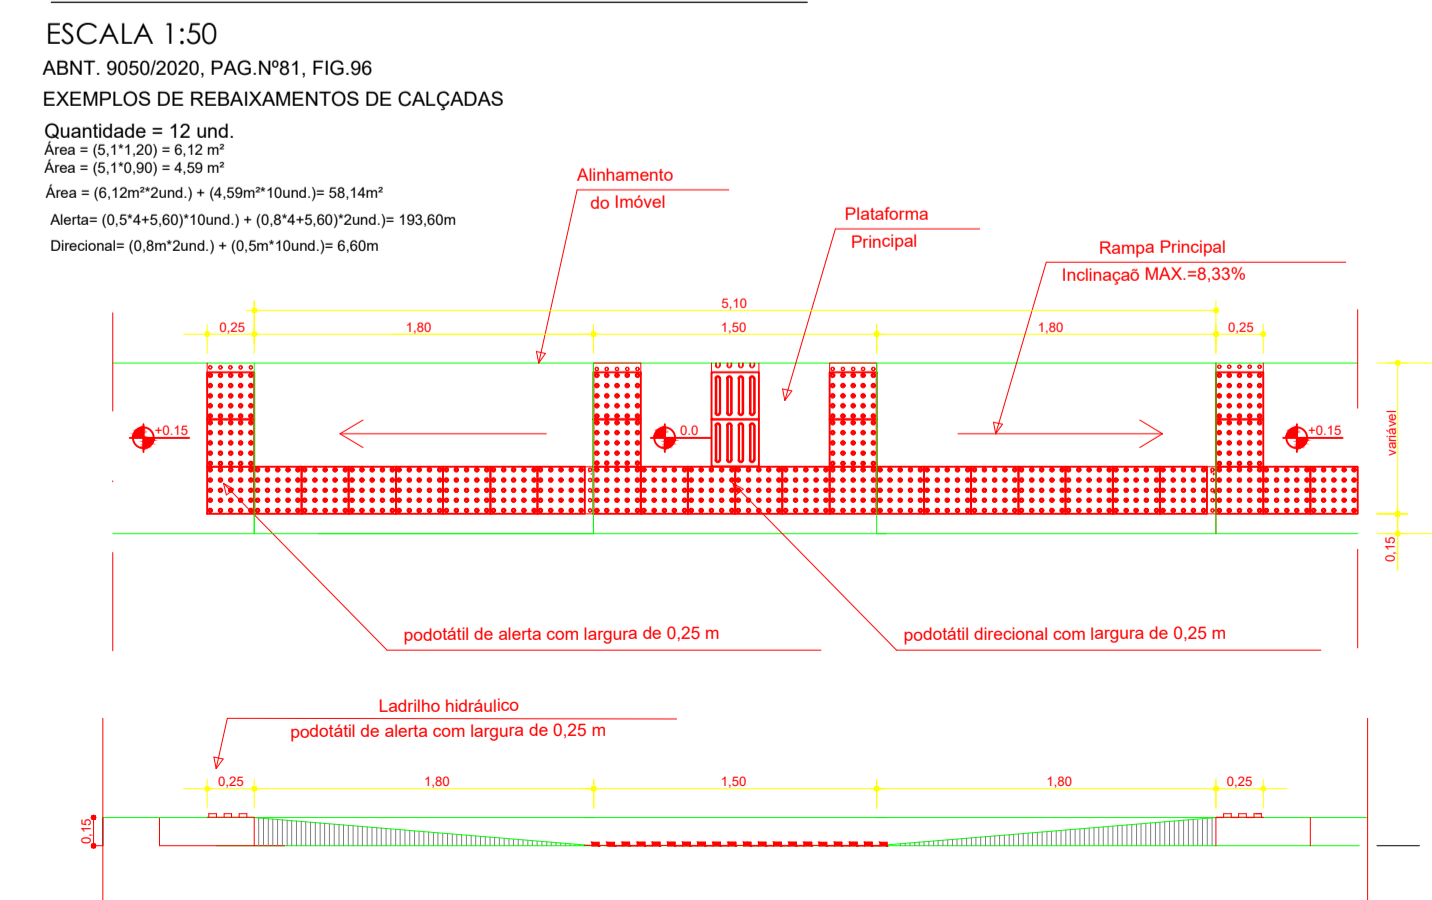

MEMÓRIA DE CÁLCULO (PAVIMENTAÇÃO)

ITEM	EXPRESSIONA NUMERICA	RESULTADO(M²)
A1	46,16+83,71+83,79+72,87+31,49+155,23+73,62+110,28+78,61+83,01+94,43+102,67+96,37+76,57+75,16	1.263,97
A2	76,09+85,66+116,27+146,78+20,75+101,80+115,38+130,50+138,45+113,27+113,22+119,14+101,59+48,09+107,02+141,95+112,95	1.783,91
TOTAL		3.052,88

MEMÓRIA DE CÁLCULO (MEIO FIO)


ITEM	EXPRESSIONA NUMERICA	RESULTADO(M)
A1	41,52+40,00+39,94+40,29+39,99+39,94+39,59+41,83+24,16+35,14+18,97+40,09+41,28+24,16+35,14+18,97+40,09+41,28+40,78+21,12	544,62
A2	40,00+40,34+40,31+48,29+10,20+39,93+40,00+40,05+40,19+36,67+40,15+40,15+35,00+34,45+17,58+40,08+34,24	1.783,91
TOTAL		1.162,25

MEMÓRIA DE CÁLCULO (CALÇADA)

ITEM	EXPRESSIONA NUMERICA	RESULTADO(M²)
A1	15,96+14,84+15,03+15,00+15,32+15,63+14,73+13,58+4,13+2,51+19,58+15,12	161,43
A2	16,49+15,31+29,66+31,14+4,07+30,06+29,95+30,27+29,50+29,76+30,19+30,14+25,40+13,00+33,42+42,13+35,92	456,51
TOTAL		616,94

MEMÓRIA DE VIGAS DE TRAVAMENTO

ITEM	EXPRESSIONA NUMERICA	RESULTADO(M²)
A1	4,06+3,81+7,55+6,59+7,18+3,44+3,88+4,19	40,70
A2	4,17+4,16+5,81+7,88+4,44+6,25+6,35+6,84	45,90
TOTAL		86,60

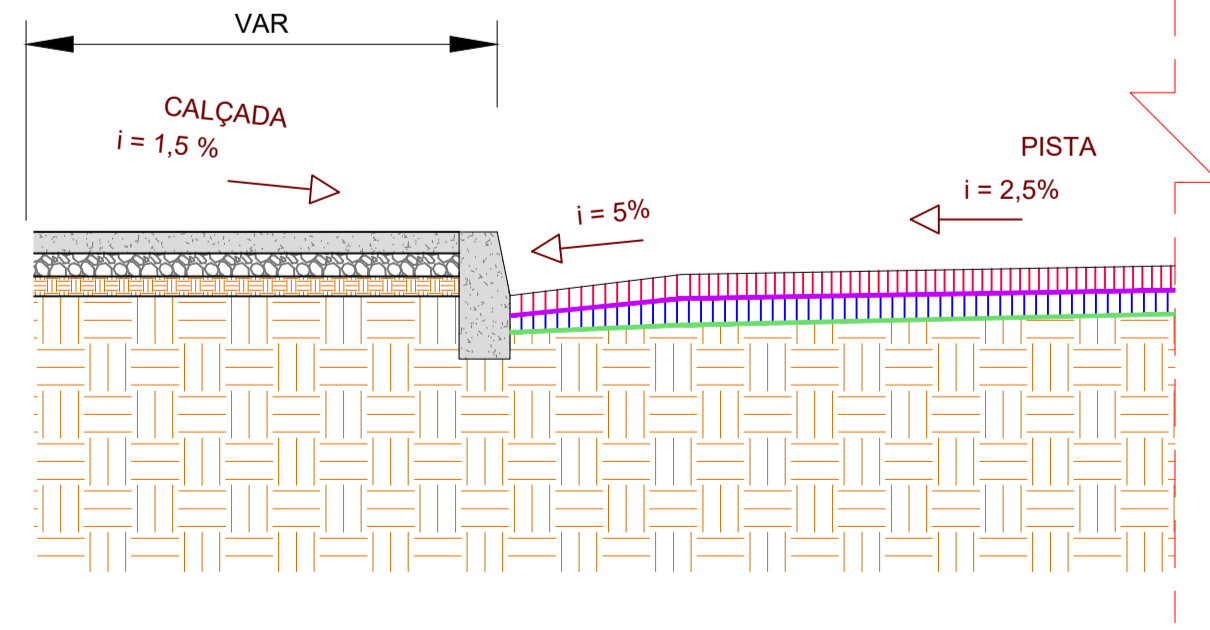

DET - 01
Calçada Padrão
1:25

PREFEITURA DE BARRA DE SÃO FRANCISCO
SECRETARIA MUNICIPAL DE OBRAS
GERÊNCIA MUNICIPAL DE CONVÊNIO E ENGENHARIA
convenio@pmbfs.es.gov.br - (27) 3756-5252
Alameda Santa Terezinha, s/nº, Centro - Barra de São Francisco/ES

PROJETO DE PAVIMENTAÇÃO

PROPRIETÁRIO: MUNICÍPIO DE BARRA DE SÃO FRANCISCO CNPJ: 27.165.745/0001-67
ENDEREÇO DO PROPRIETÁRIO: RUA DESEMBARGADOR DANTON BASTOS, Nº 1, BAIRRO CENTRO, BARRA DE SÃO FRANCISCO / ES - CEP. 29.800-000

Francck Rayner Gomes
FRANCK RAYNER GOMES
ENGENHEIRO CIVIL - CREA: ES 48.167/D

ASSUNTO: PAVIMENTAÇÃO - ETAPA 01
ENDEREÇO DA OBRA: BAIRRO IRMÃOS FERNANDES BARRA DE SÃO FRANCISCO / ES - CEP. 29.800-000
CONTEÚDO: PLANTA DE PAVIMENTAÇÃO, DIMENSÕES E QUANTIDADES
ESCALA: INDICADA FOLHA: A1 - 1/2 DATA: JAN/2024